


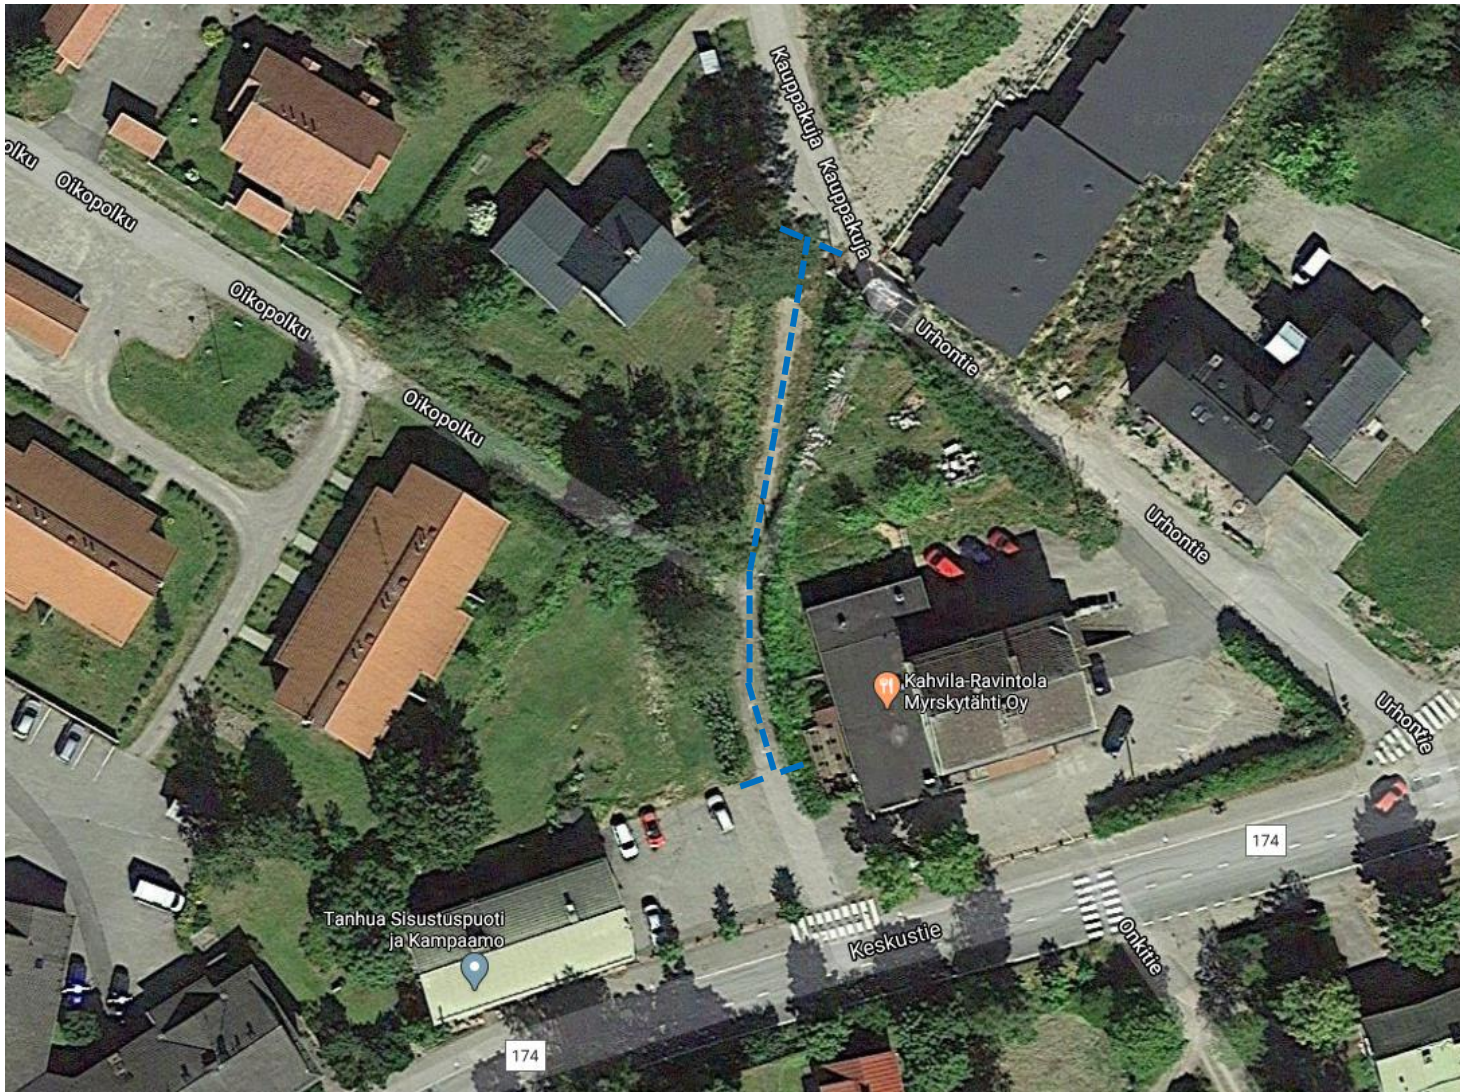

 Parannettava osuus

Kylä 405, Kortteli 24

Kevyenliikenteen väylän
(Kauppakujan jatke)
perusparantaminen

Suunnitelmakartta

Myrskylä 11.2.2020