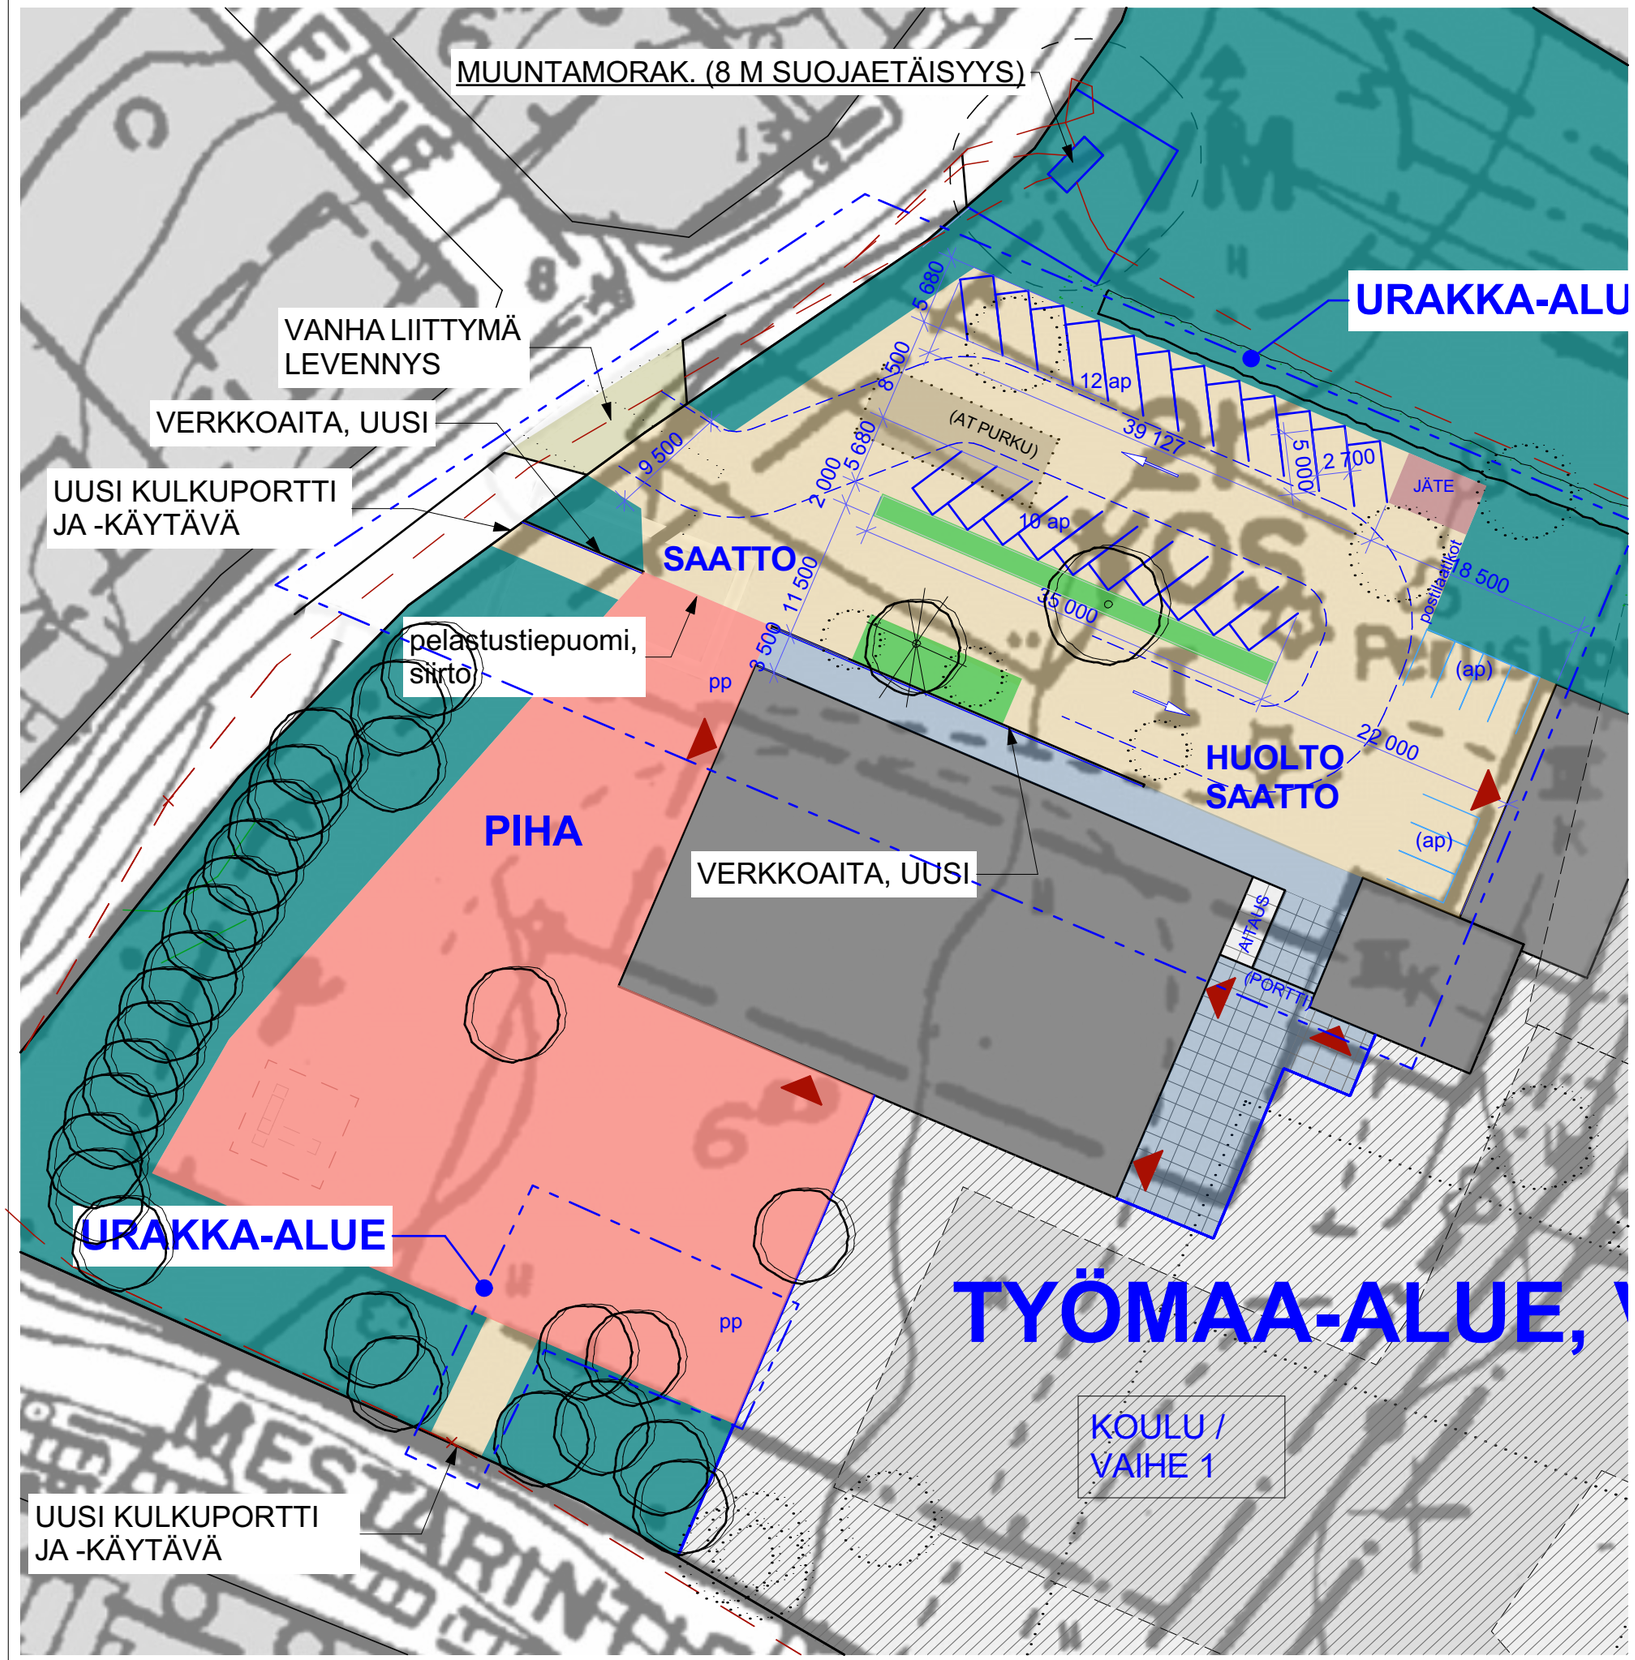

AUTOLIIKENNE

JALANKULKU

PIHA, OLEVA

VIHERALUE, UUSI

VIHERALUE, ENT.

MITOITUS TARKENNETAAN PAIKALLA TEHTÄVÄSSÄ KATSELMUKSESSA TILAAJAN KANSSA ENNEN MAATÖIDEN ALOITUSTA.

Kunta MYRSKYLÄ	Kortteli/tila 1-21
Kaupunginosa/kylä	Tontti/Rn:o
Rakennustoimenpide VÄLIAIKAINEN PIHA	Piirustuslaji TYÖPIIRUSTUS
Rakennuskohteen nimi ja osoite **MYRSKYLÄN ALAKOULU** MESTARINTIE 3 MYRSKYLÄ	VÄLIAIKAINEN PIHA / OSAPIIRUSTUS 1:500
Päiväys 21.5.2019 Henna Aspegren, RA	Suunnittelija **ARKHE** Askonkatu 9 A, 15100 LAHTI 040 506 6767 www.arkhe.fi
	ARK 02