



TYYPPIPOIKKILEIKKAUS 1:100
PLV 3-405

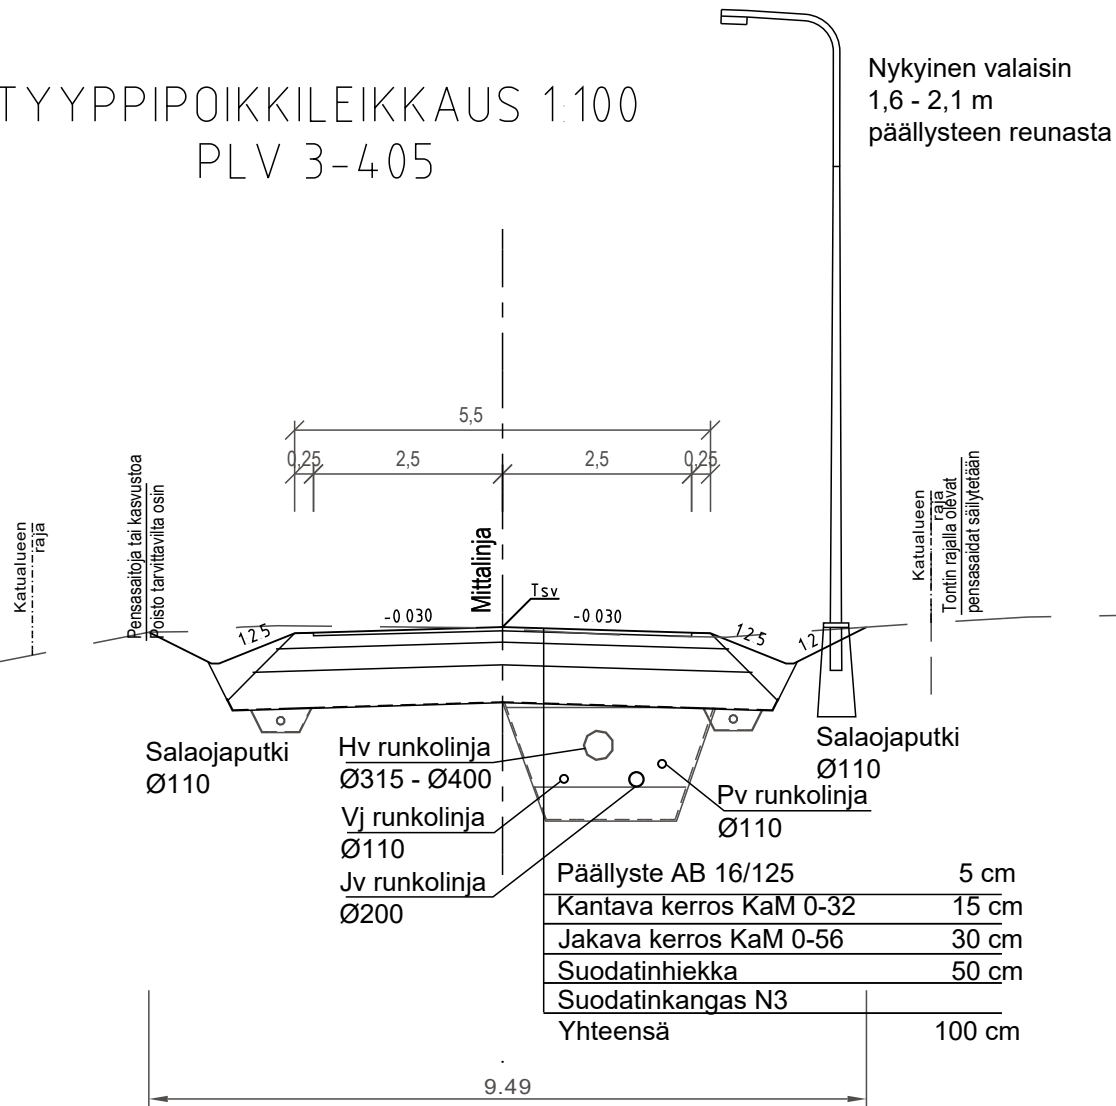

TYYPPIPOIKKILEIKKAUS 1:100
PLV 405-422

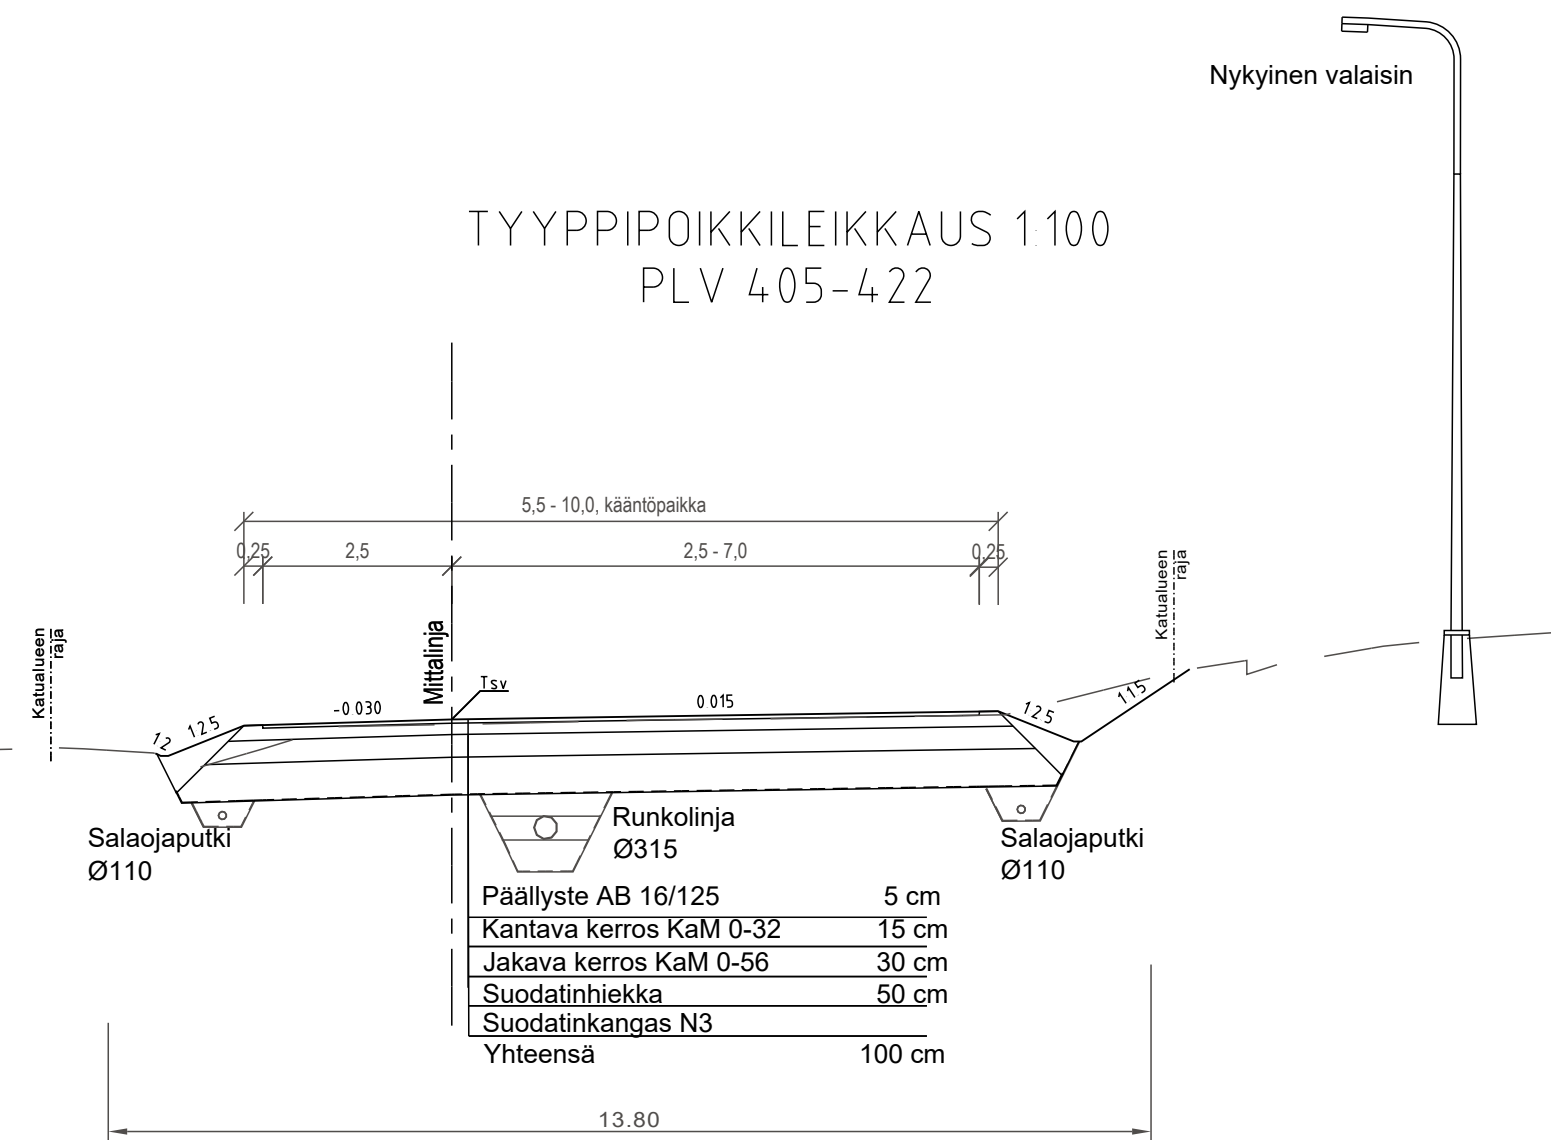


Koordinaattijärjestelmä ETRS-GK26 ja korkeusjärjestelmä N2000

A | Jätevesiviemärin ja vesijohdon saneerauksen lisäys. | PMä | 15.5.20

Tunnus Lukumäärä | Muuttanut Päiväys

Rakennuskohde MYRSKYLÄN KUNTA Rantatien katusaneeraus MYRSKYLÄ	Piirustuksen sisältö TYYPPIPOIKKILEIKKAUS Mittakaavat 1:100
---	--

 FCG Suunnittelu ja tekniikka Oy Hatanpäänkatu 1 33900 Tampere Puh. 0104090 www.fcg.fi	Suunnitteluala, työnnumero ja piirustuksen numero	Muutos
	TKA P36325 203	A
Tiedosto		

Päiväys 23.1.2019	Suunn./Piirt. J-P. Ruonaniemi, L. Joensuu	A
Pääsuunn. J. Hyypiä	Tarkastaja H. Ojanen	S
Hyv.	Yhteyshenkilö J. Hyypiä	