



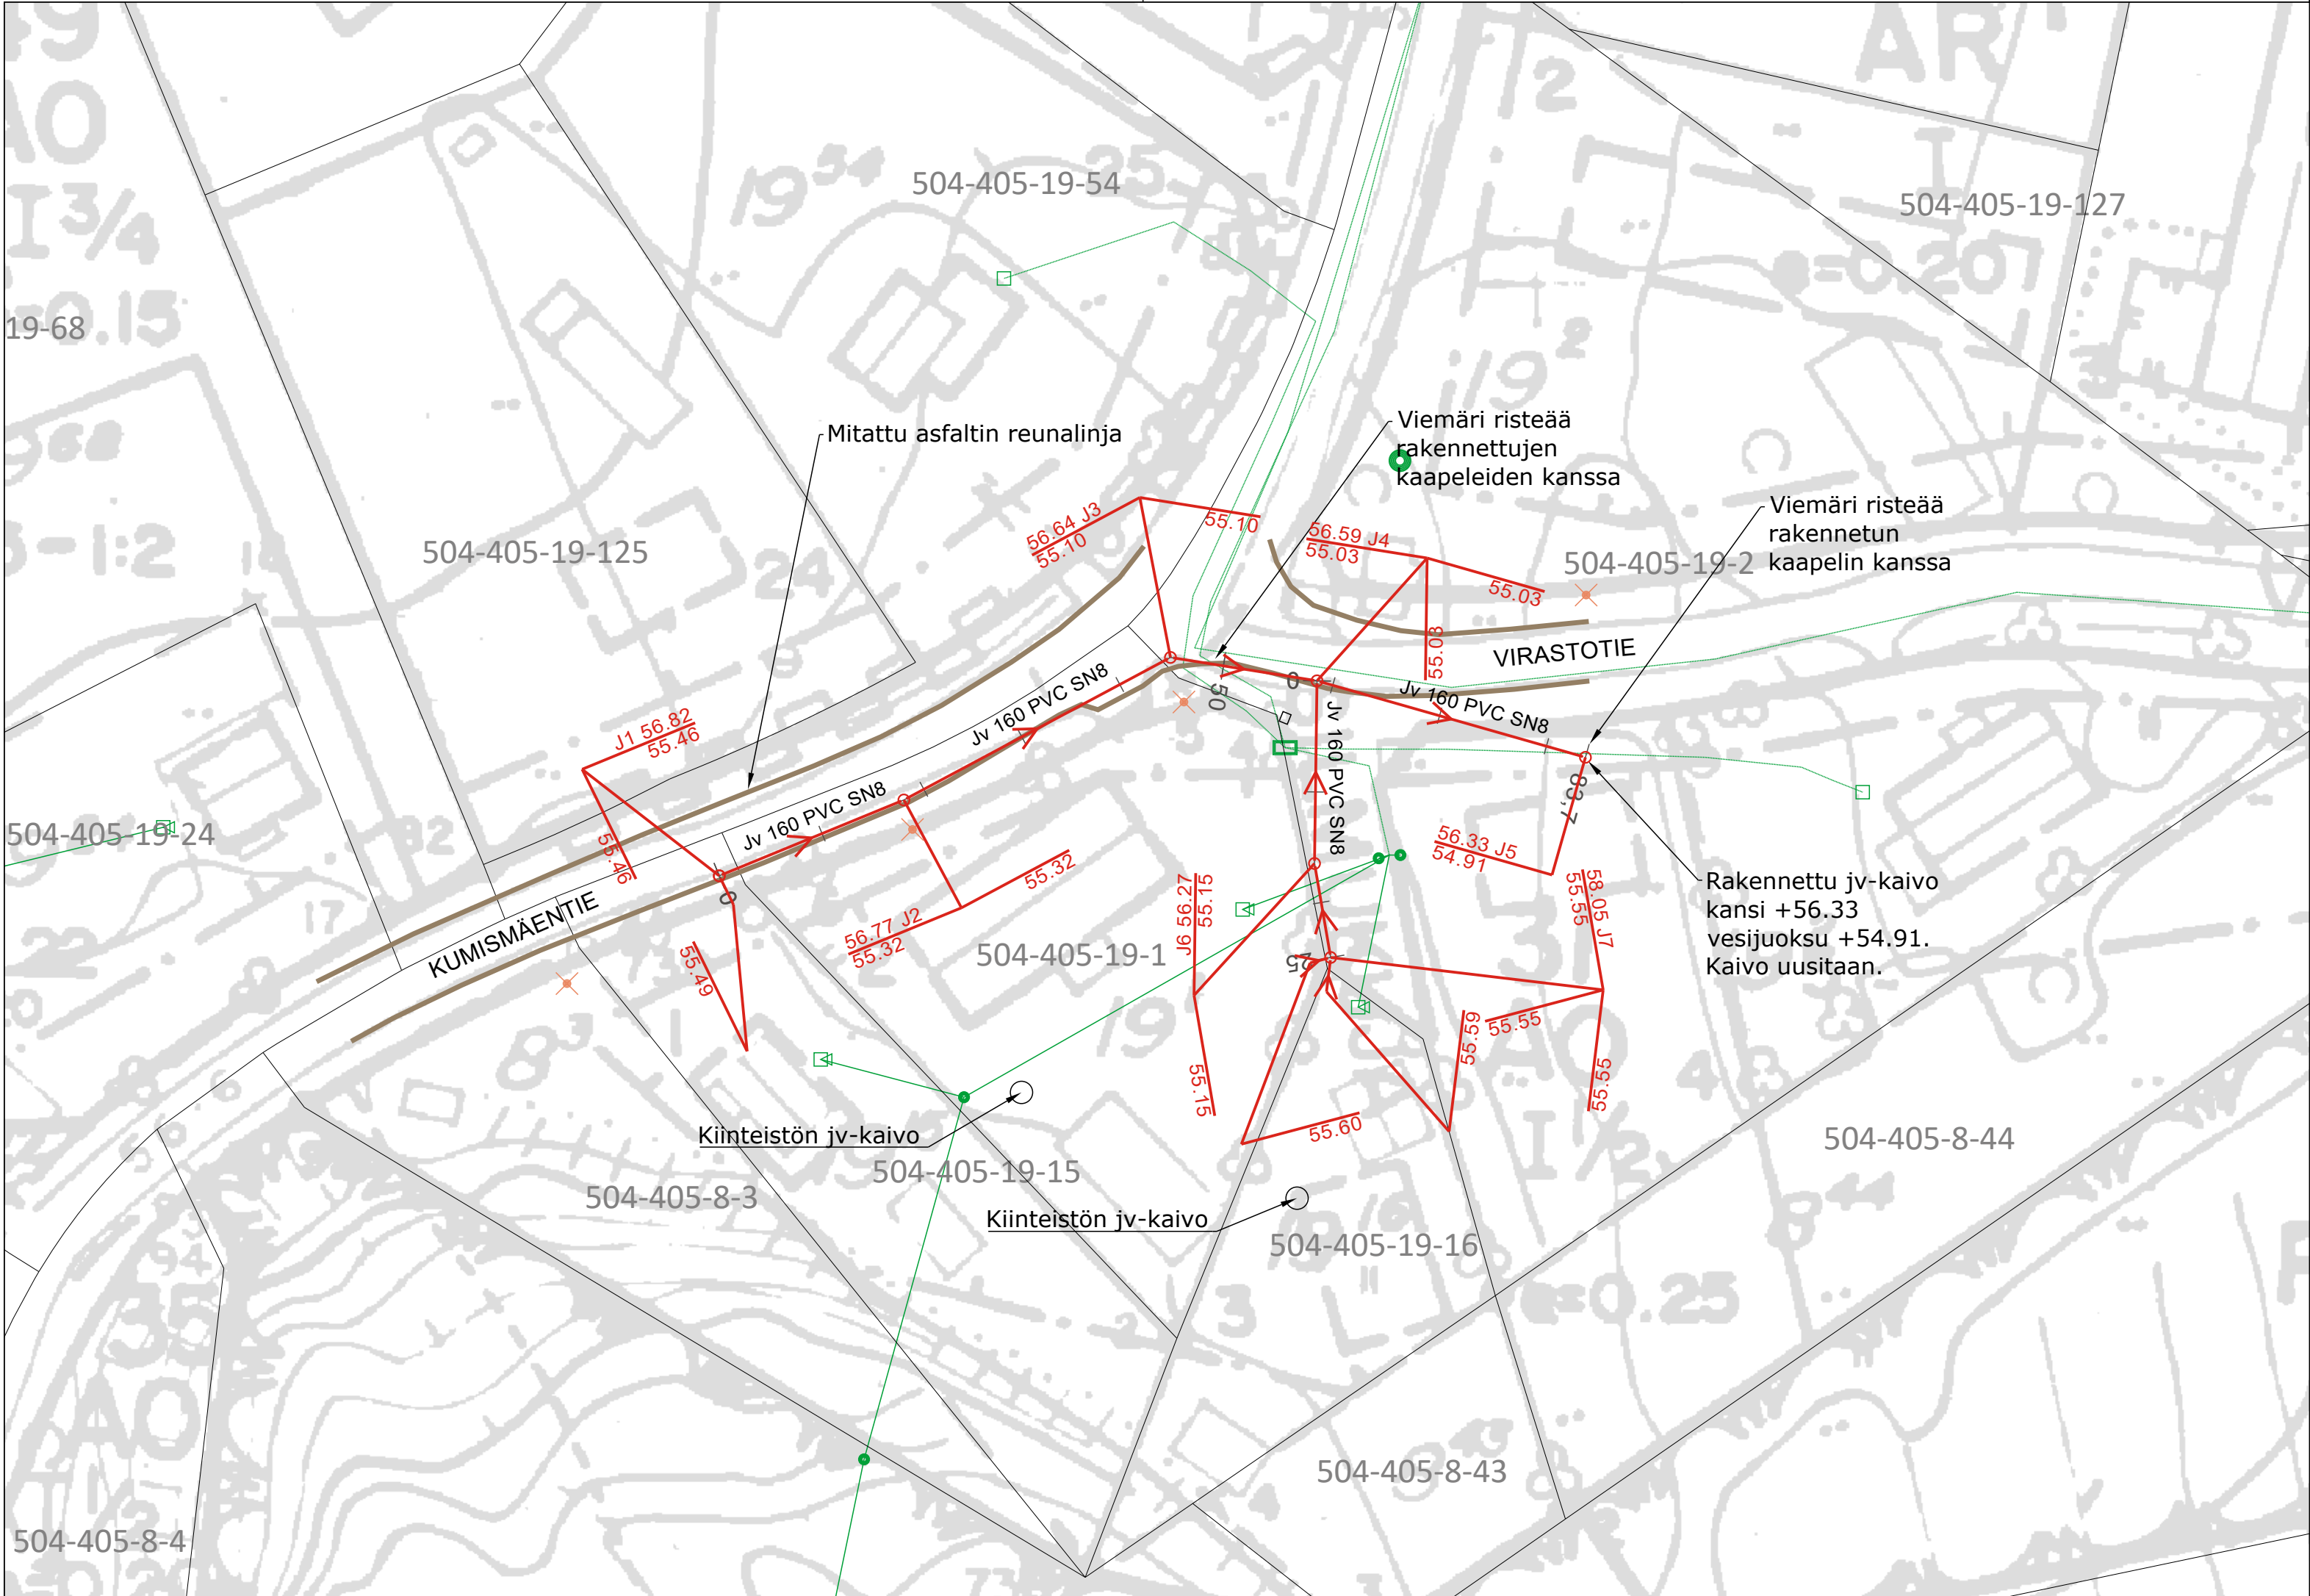

MERKINTÖJEN SELITYKSET

- Rakennettava viettoviemäri
- Mitattu asfaltin reuna
- KSOY:n kaapelit, jakokeskus, pylväät
- Mitattu valaisinpylväs

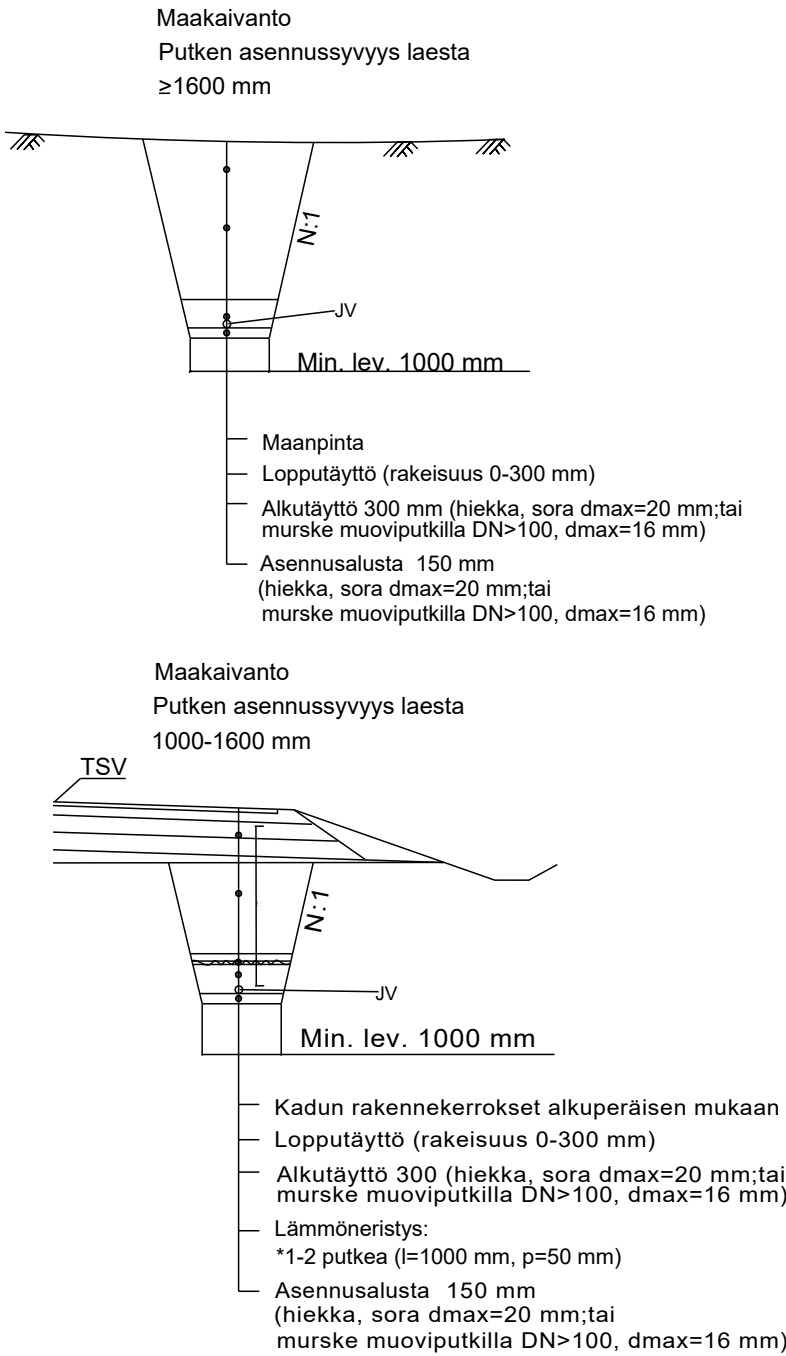

Rakennuskohde MYRSKYLÄN KUNTA KUMISMÄENTIE-VIRASTOTIE VIETTOVIEMÄRI		Piirustuksen sisältö Asemapiirros Kaivantojen tyyppipoikkileikkaukset	Mittakaavat 1:500 -
Myrskylä		Suunnitteluala, työnumero ja piirustuksen numero VHT P38903 101	Muutos
 FCG Suunnittelu ja tekniikka Oy Puistokatu 2 A 40100 Jyväskylä Puh. 0104090 www.fcg.fi		Tiedosto 101_asemapiirros_Kumismäentie.dwg	
Päiväys Pääsuunn. Hyv.	6.9.2019 J.Hyypiä, DI J.Hyypiä	Suunn./Piirt. Tarkastaja Yhteyshenkilö	A S