


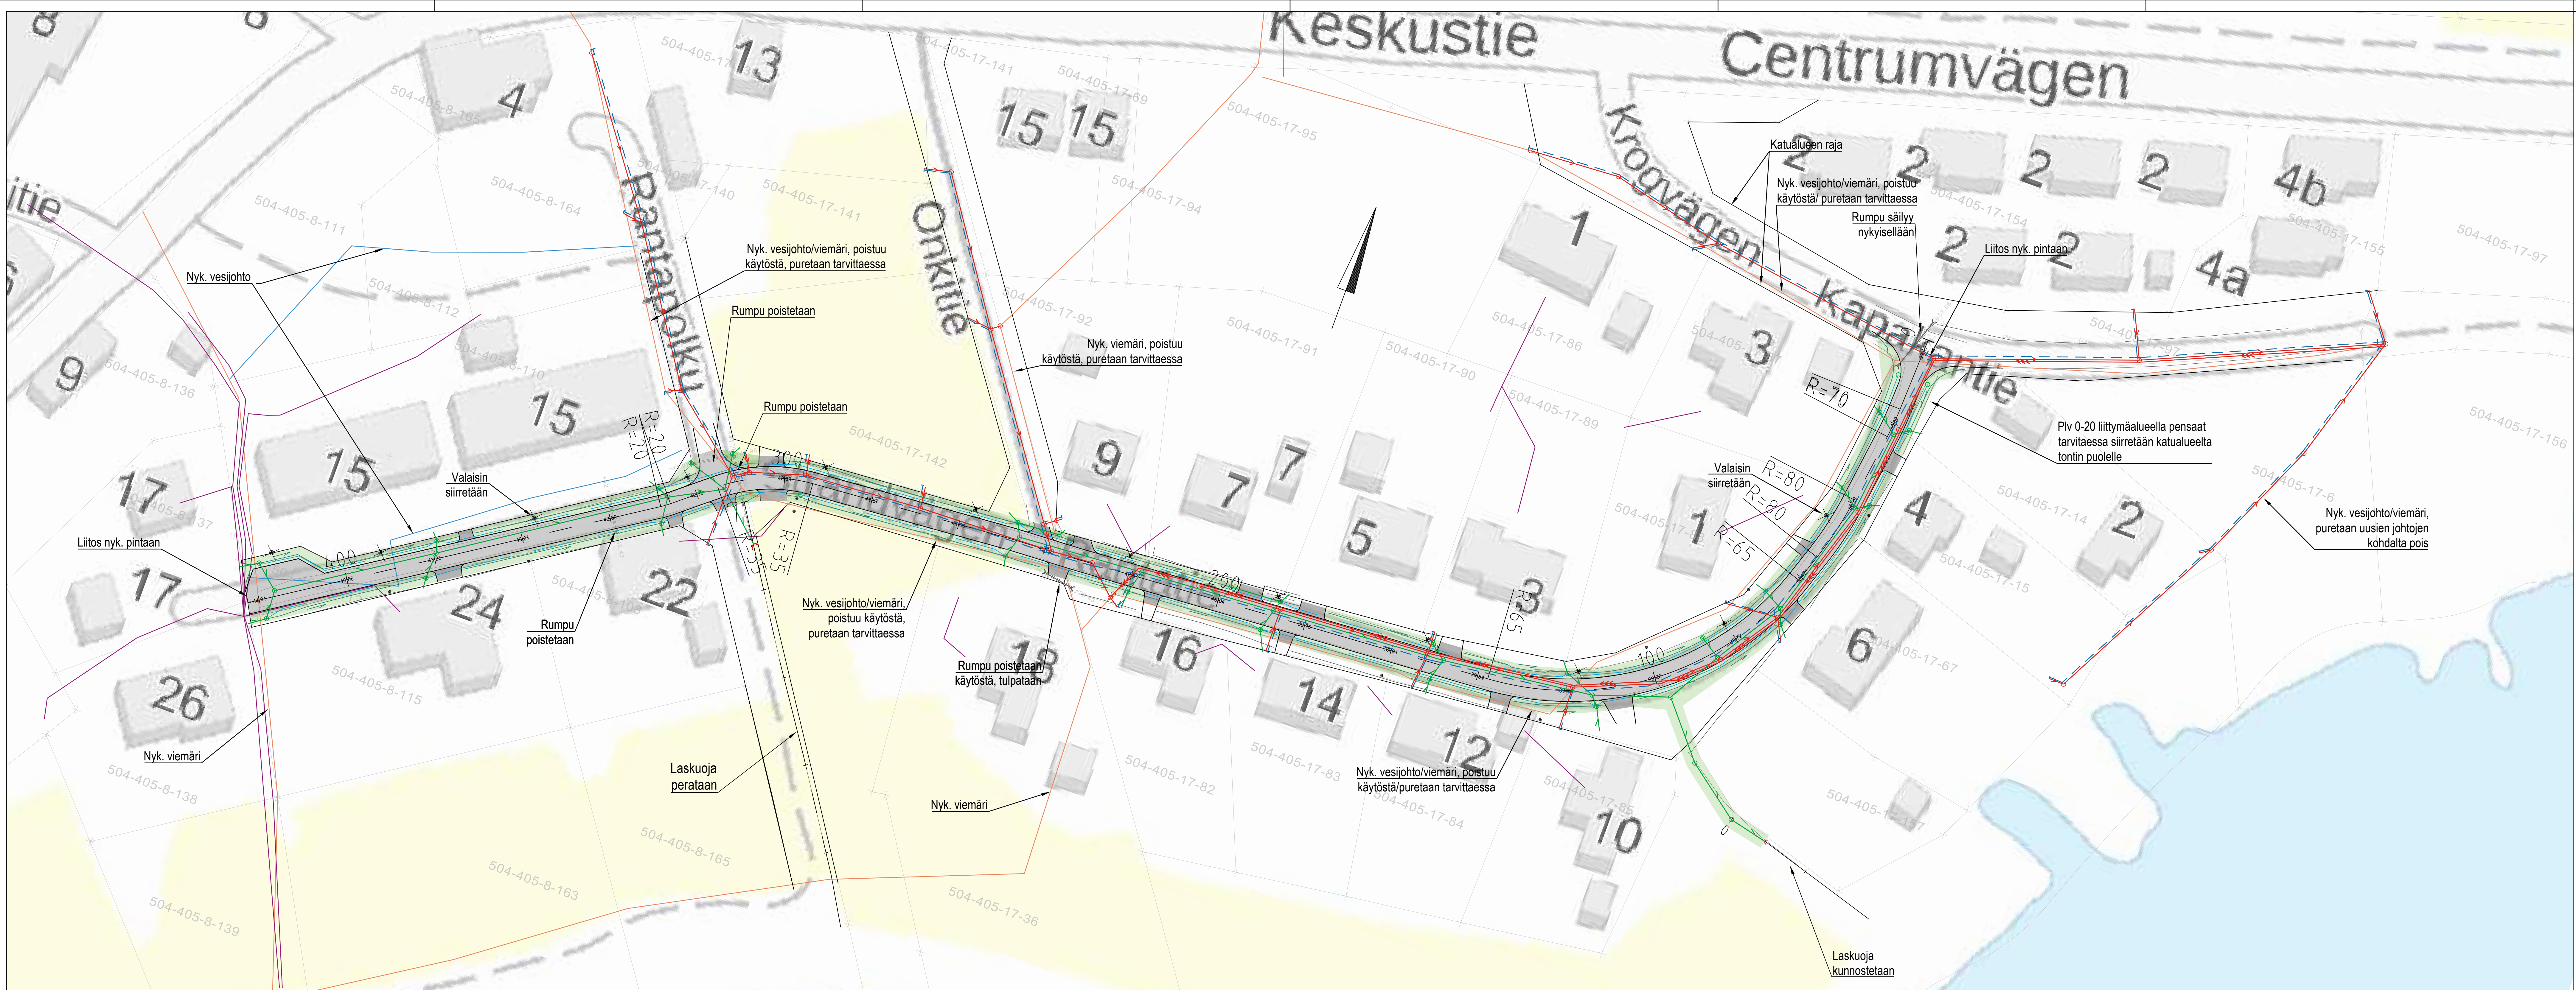

- SELITTEET
- Asfaltoitu ajorata
 - Liittymät, asfaltti päällyste 2,m ajoradan reunasta
 - Viheralueet
 - Mittalinja (keskilinja), päällysteen korko
 - Suunniteltu hulevesiviemäri
 - Suunniteltu vesijohto
 - Suunniteltu jättevesiviemäri
 - Suunniteltu paineviemäri
 - Suunniteltu salaoja
 - Painanne ja virtaussuunta
 - Nykyinen valaisin
 - Oleva vesijohto, sijainti suuntaa-antava
 - Oleva jättevesiviemäri
 - Oleva maakaapeli, Kymenlaakson Sähkö, sijainti viitteellinen

Koordinaattijärjestelmä ETRS-GK26 ja korkeusjärjestelmä N2000			
A Jätevesiviemärin ja vesijohdon saneerauksen lisäys.		PMä 15.5.20	
Tunnuslukumäärä		Muutannut Päivitys	
Rakennuskohde		Piirustuksen sisältö	
MYRSKYLÄN KUNTA		ASEMAPIIRUSTUS	
Rantatien katusaneeraus		Mittakaava	
MYRSKYLÄ		1:500	
FCG		Suunnitteluala, työnumero ja piirustuksen numero	
FCG Suunnittelu ja tekniikka Oy Hatanpäänkatu 1 33900 Tampere Puh. 0104090 www.fcg.fi		Muutos	
TKA		P36325 201 A	
Tiedosto		Suunn./Piirt.	
Päiväys 23.1.2019		J.-P. Ruonaniemi, L. Joensuu	
Pääsuunn. J. Hyytiä		Tarkastaja H. Ojanen	
Hyy.		Yhteyshenkilö J. Hyytiä	